



CALCOLO SUPERFICI
SCALA 1:200

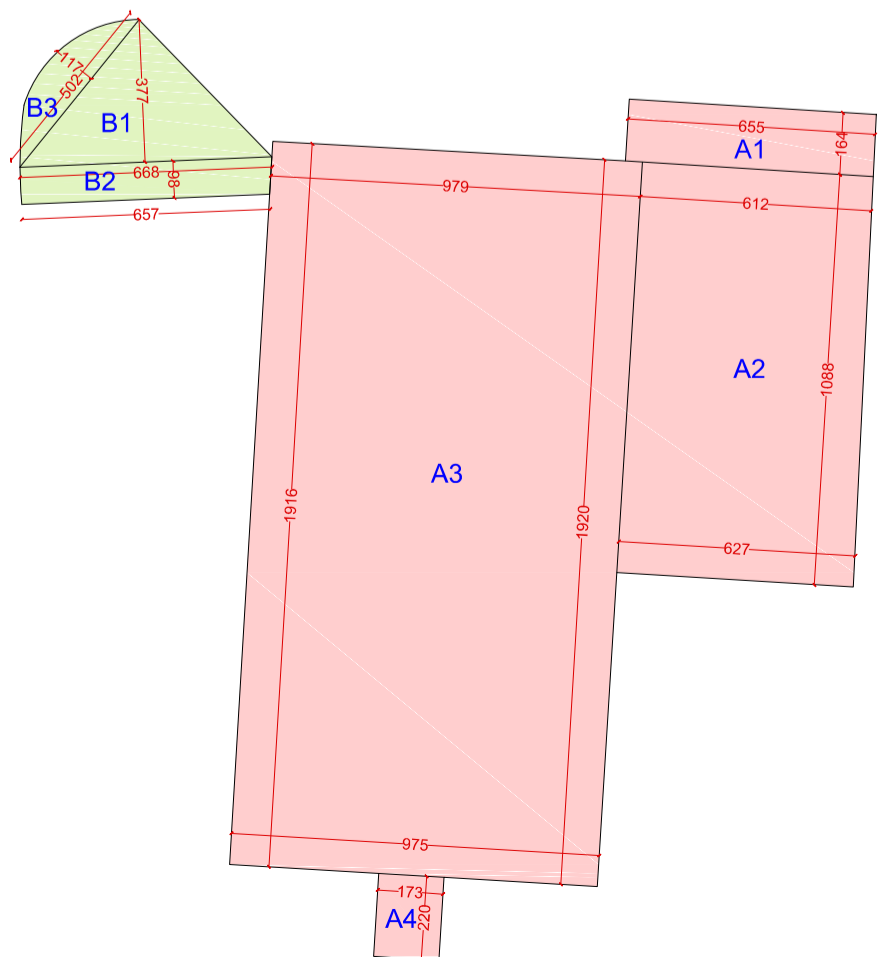

LEGENDA

- 601,8 mq Lotto di proprietà
- 269,3 mq Superficie coperta
- 23,1 mq Superficie permeabile

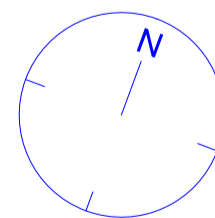

Proposta Piano Attuativo LA SEBINA
Ristrutturazione edilizia - Demolizione e ricostruzione

Stato di fatto
Planimetria generale

UBICAZIONE | Via Vittorio Veneto 42, SARNICO (BG)

COMMITTENTE | LA MANIFATTURA S.r.l.

PROPRIETARIO | LA MANIFATTURA S.r.l.

ULTIMA REVISIONE

2025.09.25

SCALA

1:150

STUDIO TECNICO

Via degli Alpini n.28/B - 24018 VILLA D'ALME' (BG) -
Email : francescacapelli.arch@gmail.com
Email : francesca.capelli78@archiworldpec.it
Tel 035.616647 Fax 035.622862



ARCHITETTO CAPELLI FRANCESCA

TAVOLA

TAV_01