



CALCOLO SUPERFICI
SCALA 1:200

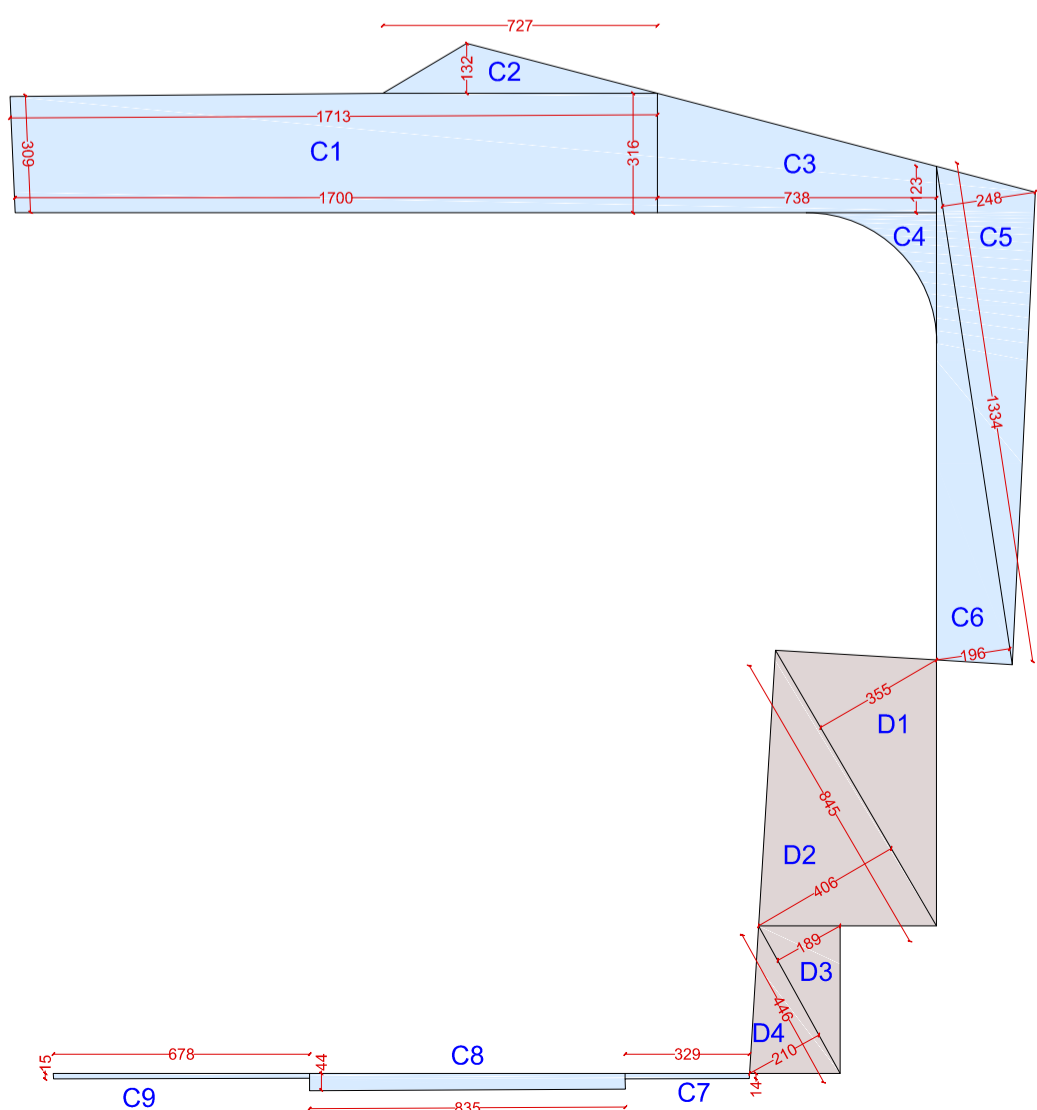

LEGENDA

- 601,8 mq Attuale superficie di proprietà
- 111,8 mq Cessioni > 111,0 mq minimi richiesti
Monetizzazioni (222,0 - 111,8) = 110,2 mq
- 41,0 mq Superficie in acquisizione da convenzionare con il Comune
- 531,0 mq Superficie privata a seguito di cessioni e acquisizioni

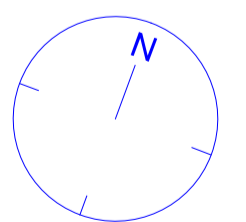

Proposta Piano Attuativo LA SEBINA
Ristrutturazione edilizia - Demolizione e ricostruzione

Cessioni
Planimetria generale

UBICAZIONE | Via Vittorio Veneto 42, SARNICO (BG)

COMMITTENTE | LA MANIFATTURA S.r.l.

PROPRIETARIO | LA MANIFATTURA S.r.l.

ULTIMA REVISIONE


2025.09.25

SCALA

1:150

STUDIO TECNICO

Via degli Alpini n.28/B - 24018 VILLA D'ALME' (BG) -
Email : francescacapelli.arch@gmail.com
Email : francesca.capelli78@archiworldpec.it
Tel 035.616647 Fax 035.6222862

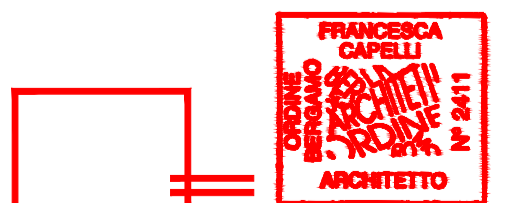

ARCHITETTO CAPELLI FRANCESCA

TAVOLA