



CALCOLO SUPERFICI
SCALA 1:200

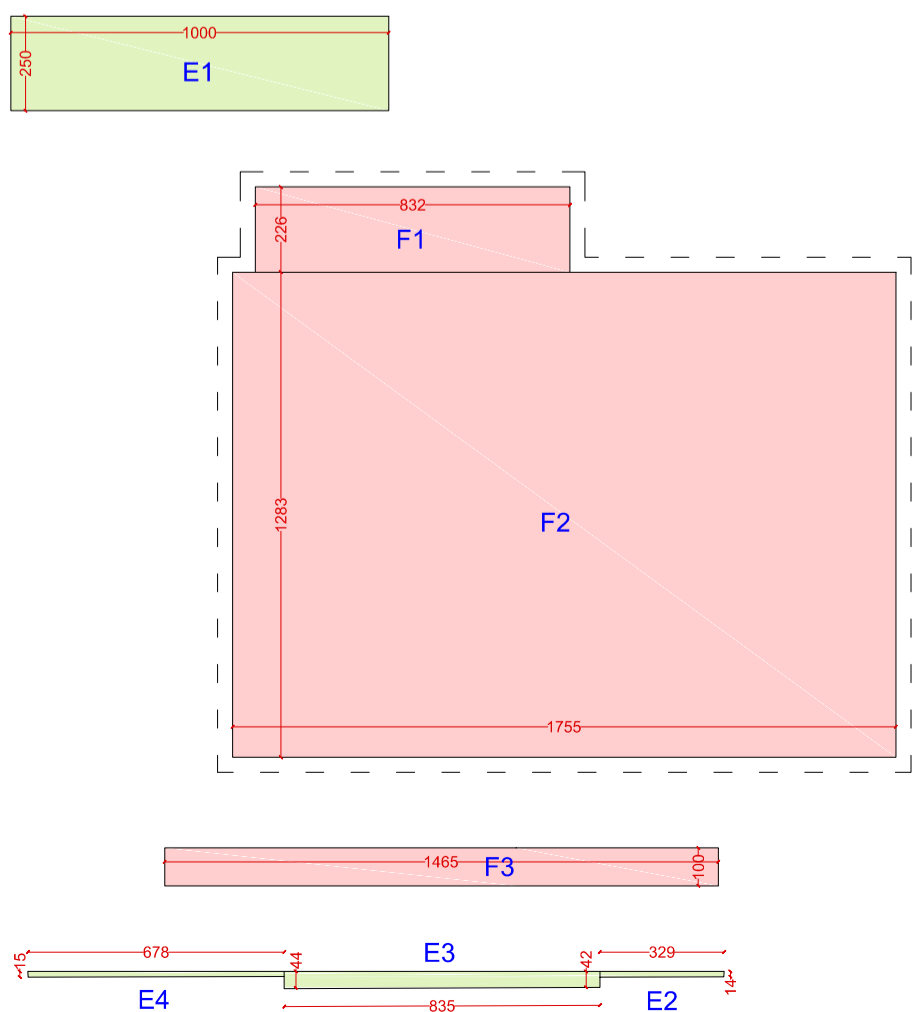

LEGENDA

- 258,6 mq Superficie coperta < 269,3 mq Sup. coperta esistente
- 26,7 mq Superficie coperta non conteggiata per applicazione L.R. 31/2014 Art. 2 bis - misure di incentivazione
- 30,1 mq Superficie permeabile > 23,1 mq Sup. permeabile esistente
- Ingombro autorimessa

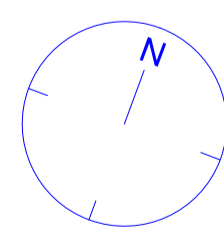

Proposta Piano Attuativo LA SEBINA
Ristrutturazione edilizia - Demolizione e ricostruzione

Stato di progetto
Verifica superfici

UBICAZIONE | Via Vittorio Veneto 42, SARNICO (BG)

COMMITTENTE | LA MANIFATTURA S.r.l.

PROPRIETARIO | LA MANIFATTURA S.r.l.

ULTIMA REVISIONE

SCALA

2025.09.25

1:150

STUDIO TECNICO

Via degli Alpini n.28/B - 24018 VILLA D'ALME' (BG) -
Email : francescacapelli.arch@gmail.com
Email : francesca.capelli78@archiworldpec.it
Tel 035.616647 Fax 035.6222862



ARCHITETTO CAPELLI FRANCESCA

TAVOLA

TAV_07